


Mapa na potrzeby analizy opcji do WSW - schemat układu sieci wodociągowej

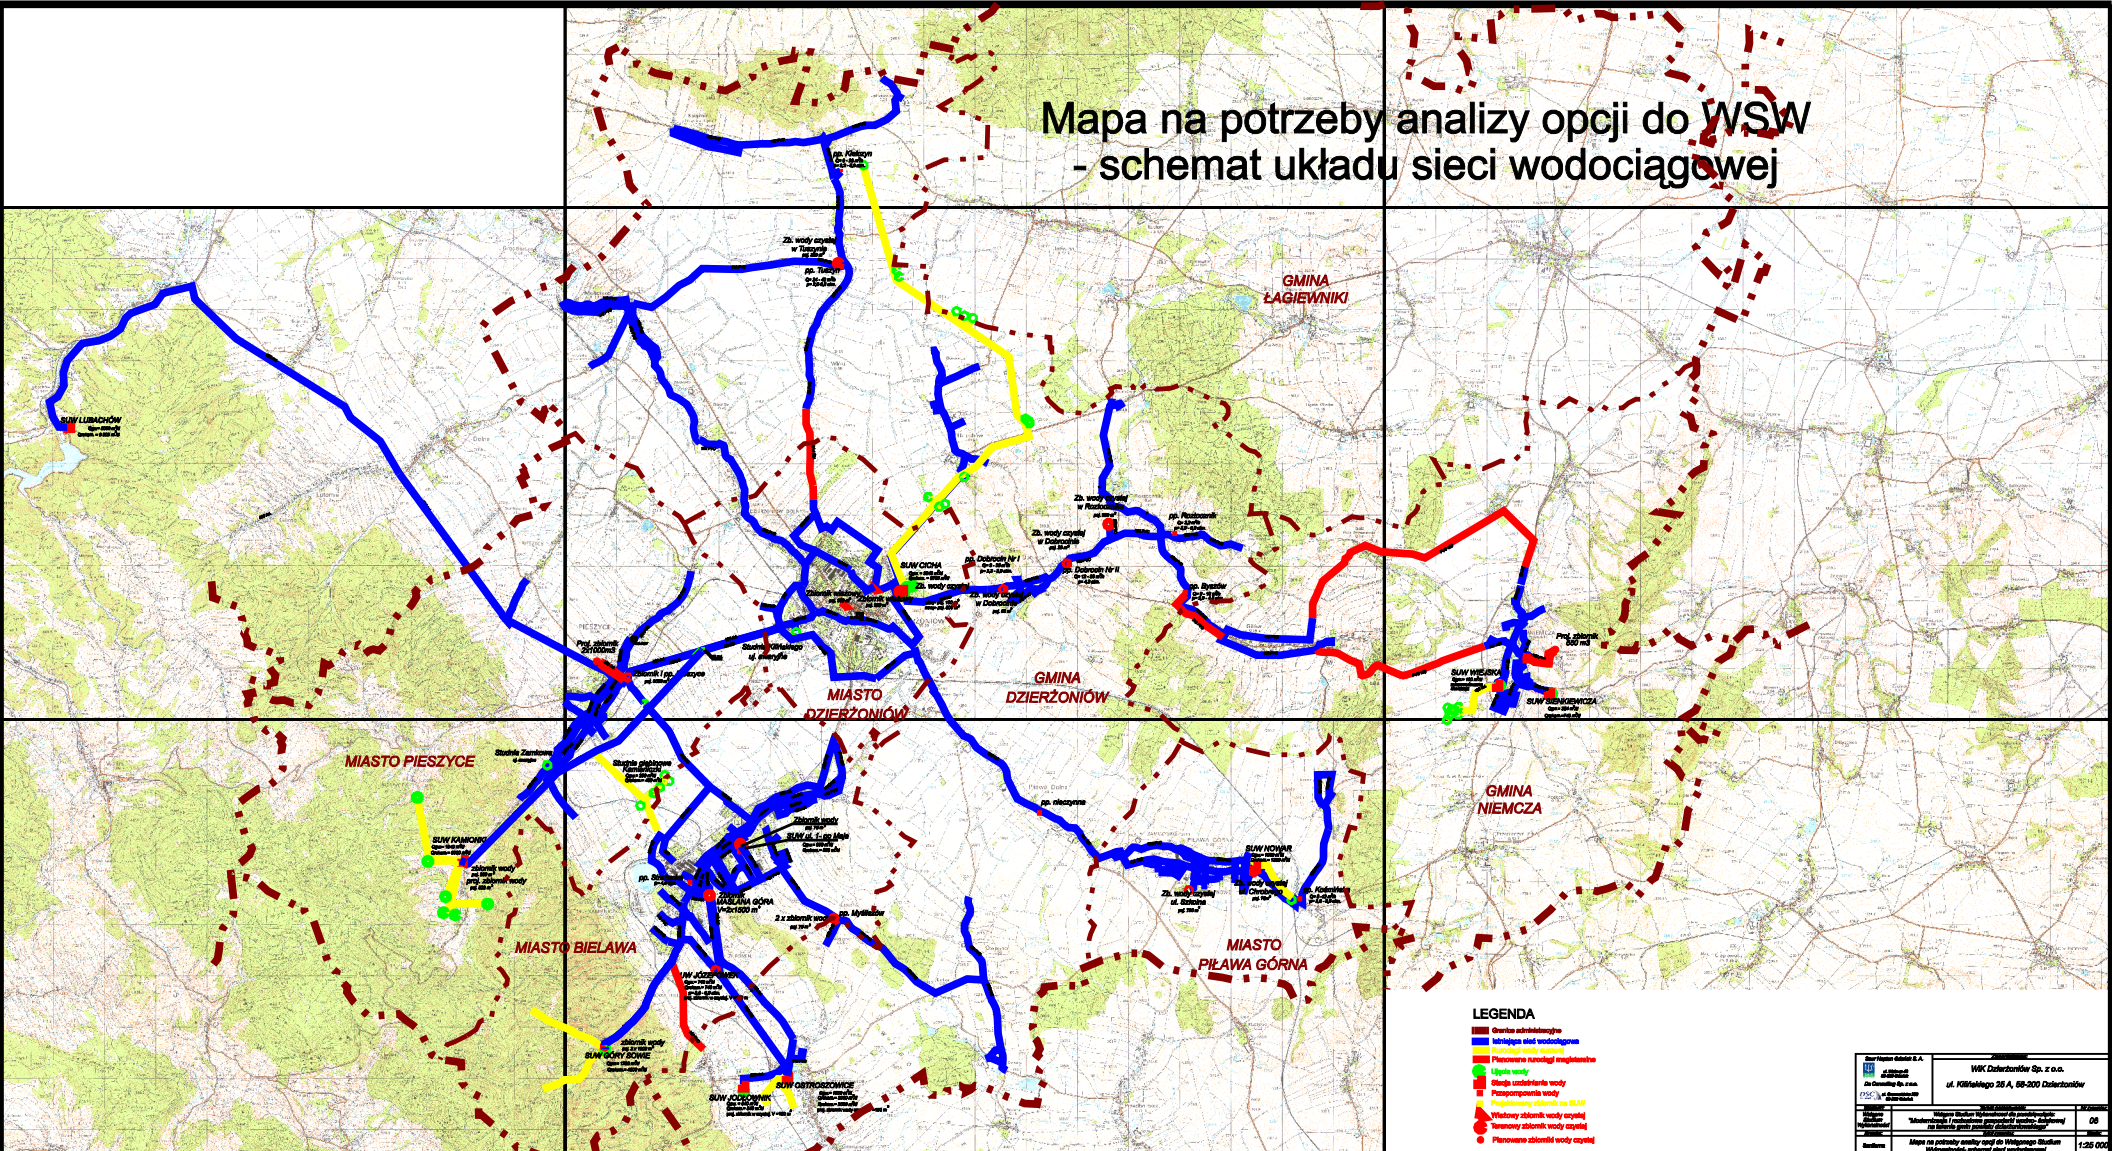

LEGENDA

- Sieć rozdzielcza
- Sieć rozdzielcza
- Instalacja wodociągowa
- Instalacja wodociągowa
<p>WRC Dzierżonów Sp. z o.o. ul. Księżego 28 A, 66-200 Dzierżonów</p>	<p>08</p> <p>1:25 000</p>
---	---------------------------