


GK.6640.1.935.2019
woj. dolnośląskie
powiat dzierzoniowski
Gmina Pieszyce
Obręb Dolne
Skala 1:500

str. 222
Br-Riva
591/9

WODOCIĄGI I KANALIZACJA
Spółka z o.o.
ul. Killińskiego 25a, tel. 74 832 37 01 do 04
Prezes tel. 74 832-37-00, fax 74 832-37 05
50-200 DZIERŻONICA
akrytyka pocz. 38

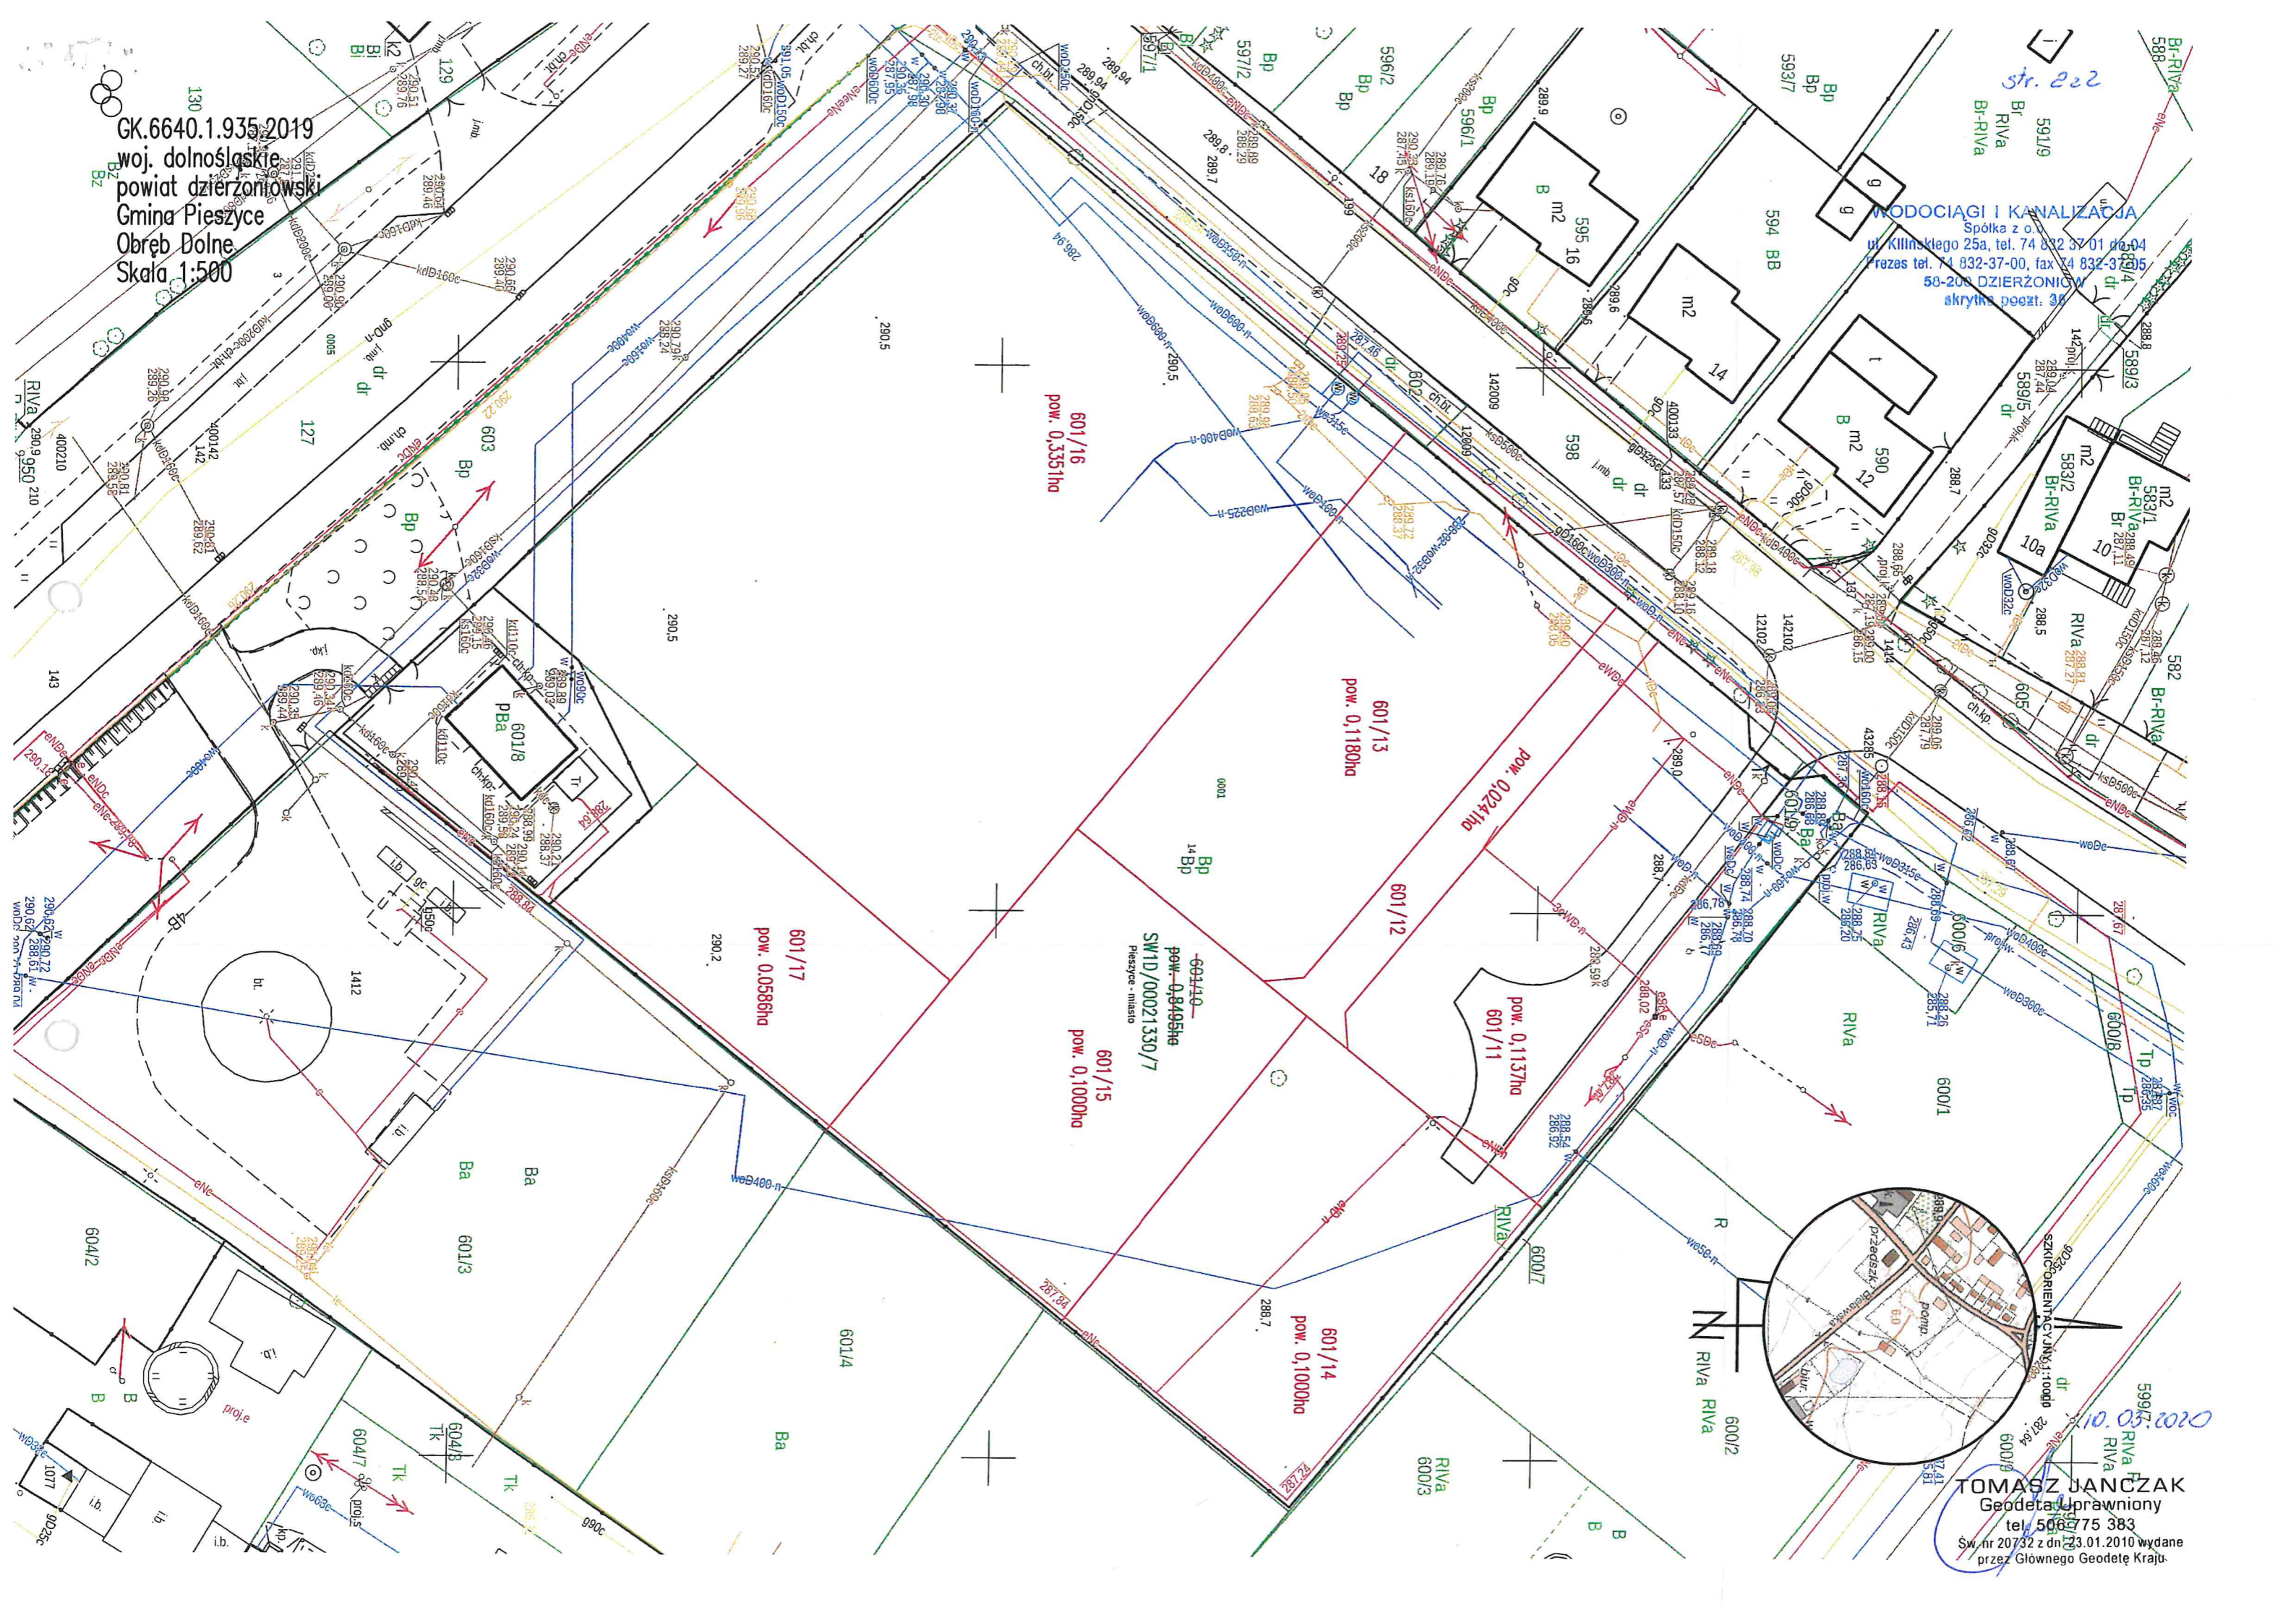

TOMASZ JANCZAK
Geodeta Uprawniony
tel. 50 677 5 383
Sw. nr 20732 z dn. 23.01.2010 wydane
przez Głównego Geodetę Kraju.